




## PLAN MASSE ; 9B9F5 @




# Principes généraux retenus espaces publics

## 1 - BD W CHURCHILL

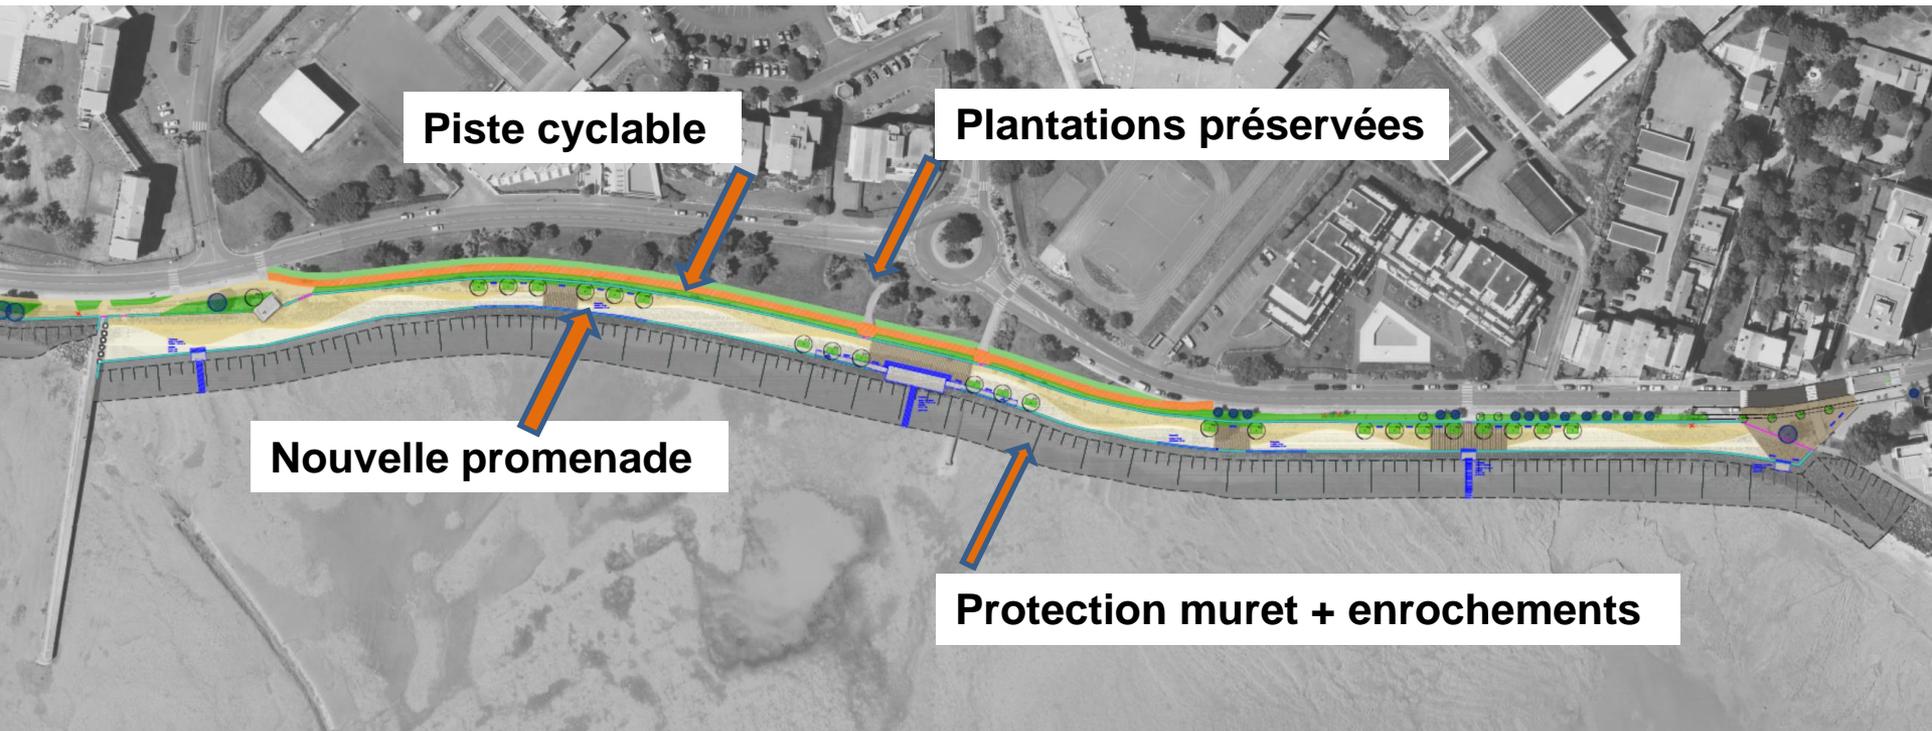

# Principes généraux retenus espaces publics

## 2 - ANSE DE PORT NEUF

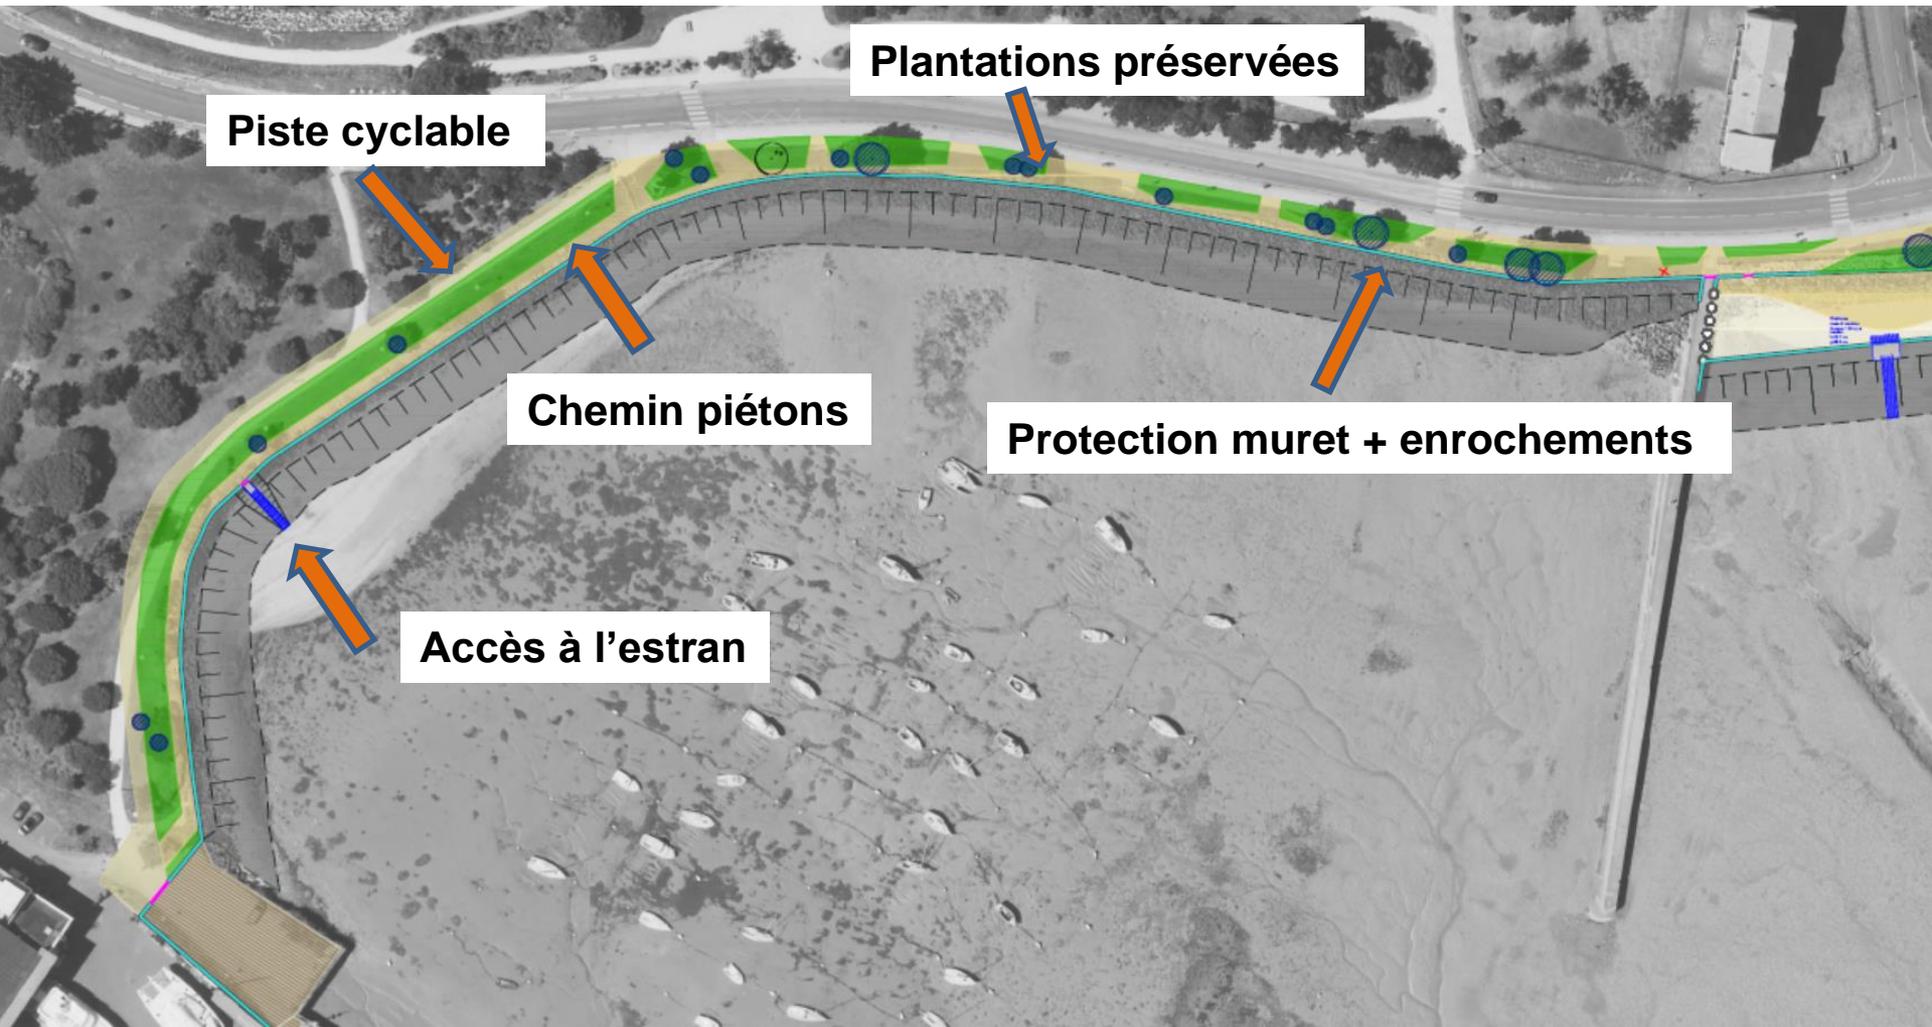

Piste cyclable

Plantations préservées


Chemin piétons

Protection muret + enrochements

Accès à l'estran


# Principes généraux retenus espaces publics

## 3 - SECTEUR OUEST STEP ET CENTRE NAUTIQUE

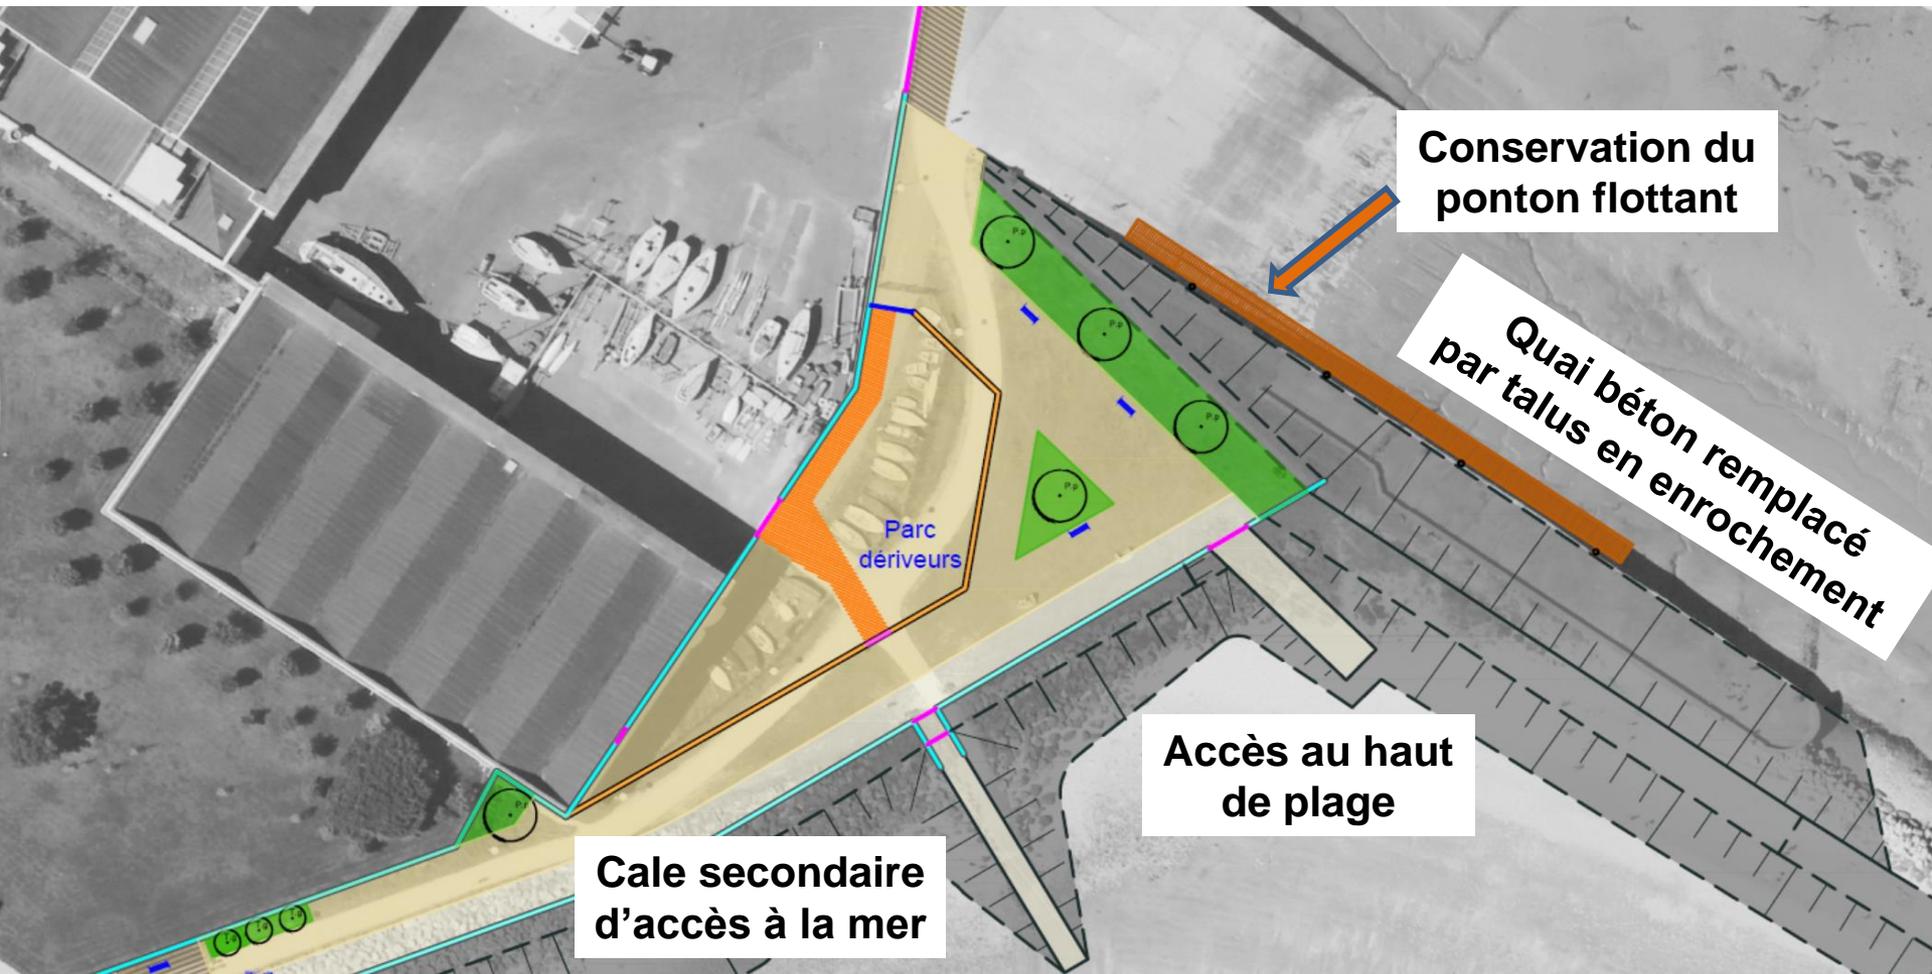

# Principes généraux retenus espaces publics

## 3 - SECTEUR OUEST STEP ET CENTRE NAUTIQUE

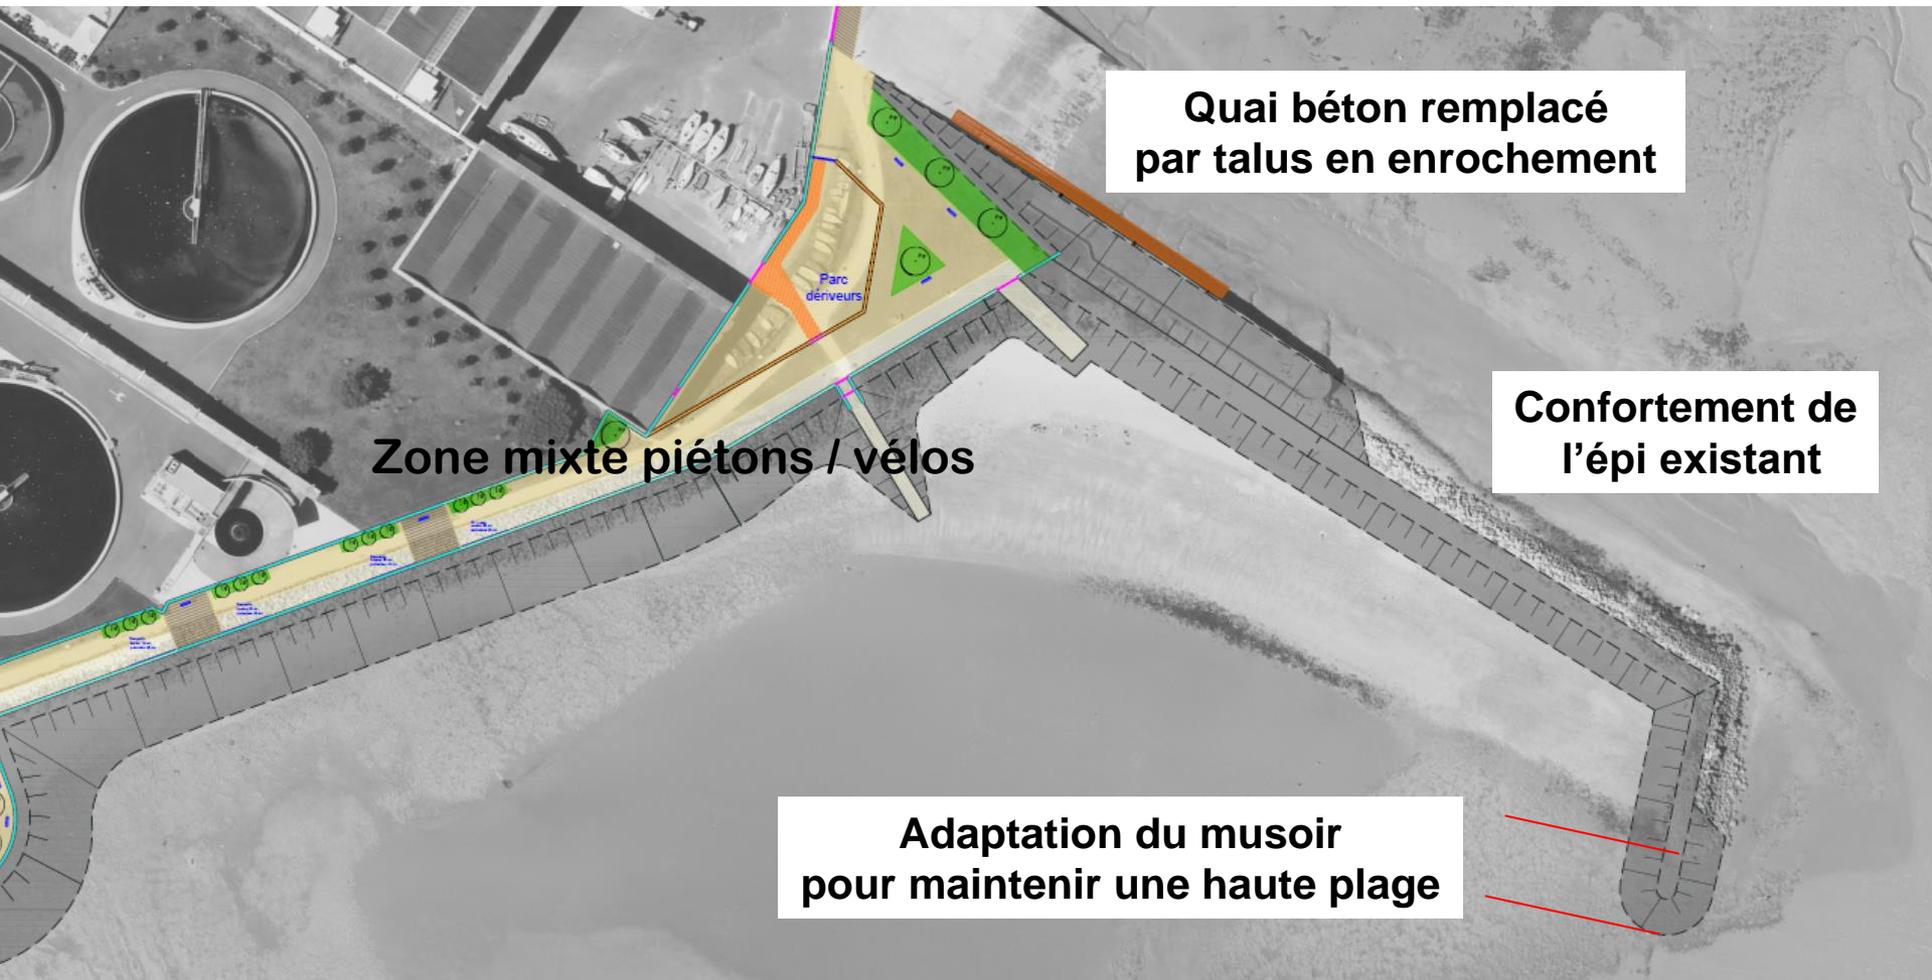




# Le parti pris d'aménagement

## 1 Les abords du boulevard W Churchill

### Le boulevard les événements particuliers sur le « canal »

- + Un grand belvédère accessible à tous

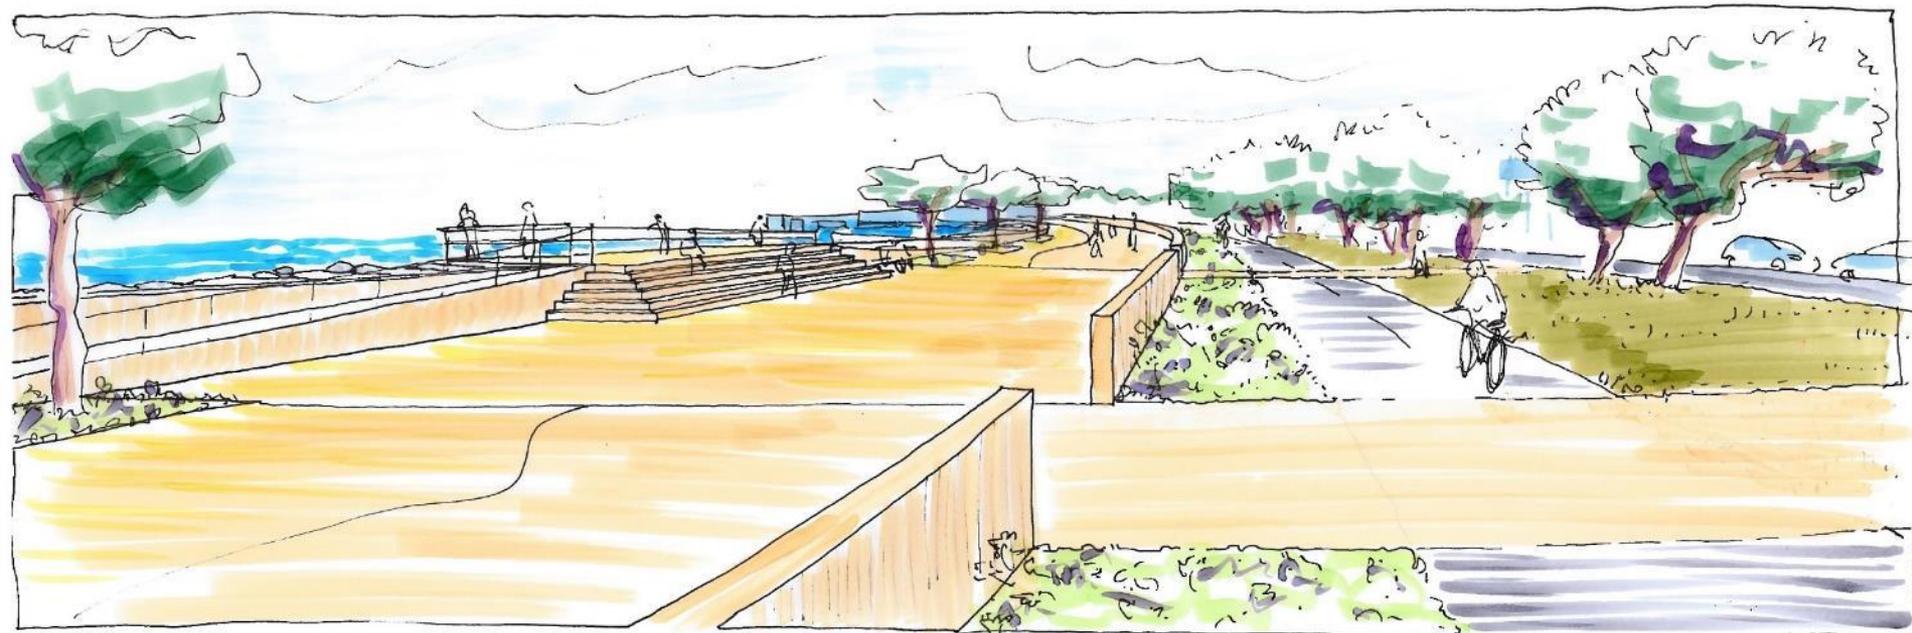




# Le parti pris d'aménagement

## 1 Les abords du boulevard W Churchill

Le boulevard les événements particuliers sur le « canal »

+ Des accès à l'estran par un escalier

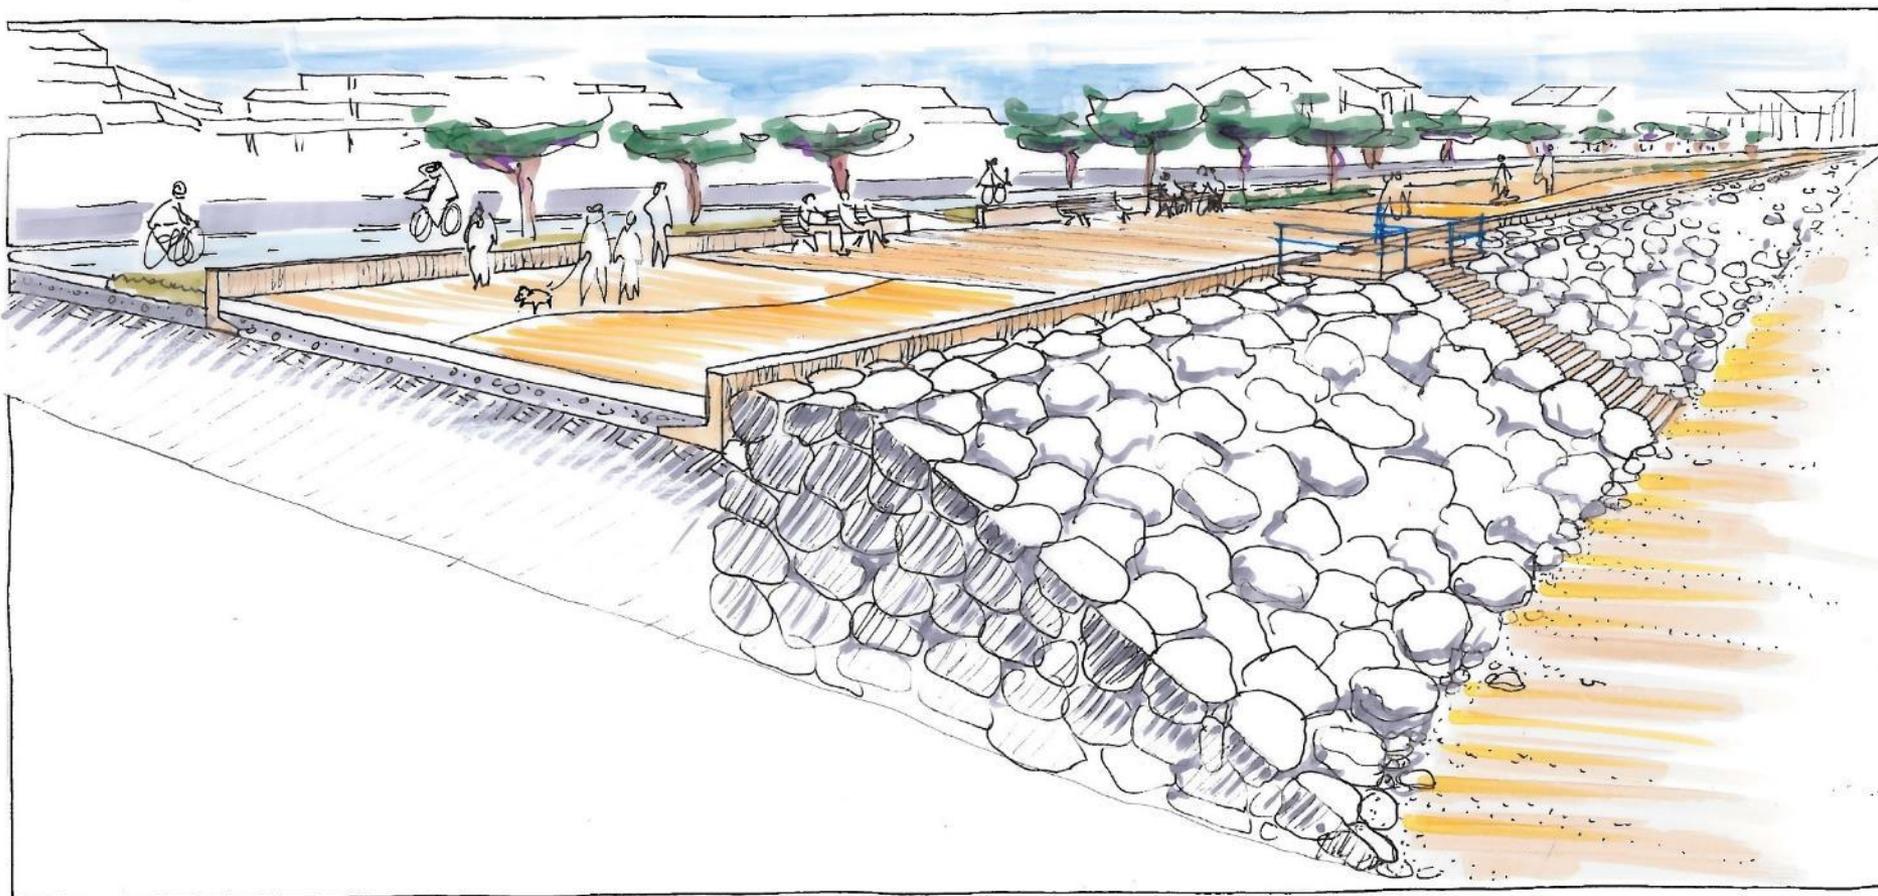



## Le parti pris urbain et paysager

### 2 l'anse de Port-Neuf

- + Une réouverture des vues en arrière du site pour une plus grande transparence





## Le parti pris urbain et paysager

### 3 Le secteur de la STEP

- + Un espace dédié à chaque usage en section courante .

